



Cliente
 Atención
 Dirección
 Teléfono
 E-Mail

81,9 (56, ' \$ ' #5\$) \$ (/ # / \$1 ' , 9\$5
 3 ° , ° 1 # % ° ß ß E 1 1 #


Cotización	
	120-16JHB
Fecha	
	19/02/2017

FOTOGRAFIA	DESCRIPCION	CANT.	PRECIO U.	TOTAL
	ISLA PARA 4 PERSONAS Tableros rectos DE 1.60MTS. X 0.90MTS. de 1 plg de grosor de melamina estructura de tubo de 2 plg con pintura blanca en polvo aplicada electroestaticamente secada al horno con niveladores incluye mampara sobre tablero de acrilico. incluye caja empotrada para tomas <i>No incluye ojos de buey</i>	27	Q 3,485.00	Q 94,095.00
				Q 94,095.00
	NO INCLUYE CABLEADO ELECTRICO			
TIEMPO DE ENTREGA	6 a 8 semanas			
GARANTIA	10 años por desperfecto de fabricación			
FORMA DE PAGO	Contra entrega			

Pablo Rodriguez
Gerente Administrativo
 admin@corporacioncentrica.com

Corporación de Servicios Centrica SA
 Nit 3079230-4
 Tel 2219-3079 / 4210-5690
 www.corporacioncentrica.com

Avenida Las Américas 20-90 zona 13 ciudad Guatemala

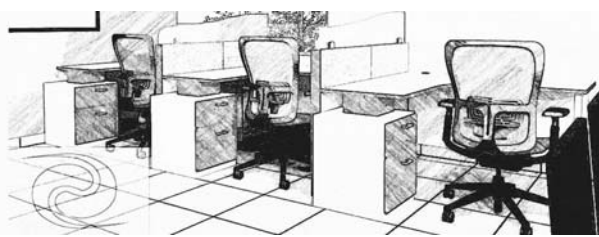

Cliente
 Atención
 Dirección
 Teléfono
 E-Mail

81,9 (56, ' \$ ' #5\$) \$ (/ # / \$1 ' , 9\$5
 3 ° , ° 1 # % ° B B E L 1 1 #

Cotización	
142-16JHB	
Fecha	
19/02/2017	

FOTOGRAFIA	DESCRIPCION	CANT.	PRECIO U.	TOTAL
	<p>MESA PENTAGONAL</p> <p>Para 5 personas. Partes individuales tableros de 1 plg de grosor de melamina estructura de tubo de 2 plg con pintura blanca en polvo aplicada electroestaticamente secada al horno con niveladores medida final de 1.20 mts de largo</p>	8	Q 2,370.00	Q 18,960.00
	<p>MESA PARA DIBUJO (primer nivel)</p> <p>Mesa fabricada de melamina de 1 plg abatible estructura de metal con pintura en polvo aplicada electroestaticamente secada al horno, medidas estándar para diseño de planos y dibujo tecnico medidas de 1.20mts de largo 0.76 mts de ancho x 0.90 mts de alto</p>	10	Q 600.00	Q 6,000.00
	<p>ISLA PARA 6 PERSONAS (segundo nivel)</p> <p>Tablero recto DE 2.40MTS. X 0.90MTS. de 1 plg de grosor de melamina estructura de tubo de 2 plg con pintura blanca en polvo aplicada electroestaticamente secada al horno con niveladores incluye mampara sobre tablero de acrilico. incluye caja empotrada para tomas NO incluye ojos de buey</p>	1	Q 4,450.00	Q 4,450.00

ISLA PARA 3 PERSONAS (teología)

Tableros rectos DE 2.40MTS. X 0.55MTS.
de 1 plg de grosor de melamina
estructura de tubo de 2 plg con pintura
blanca en polvo aplicada electrostaticamente
secada al horno con niveladores
incluye mampara sobre tablero de
acrilico.
incluye caja empotrada para tomas
No incluye ojos de buey

2

Q 2,780.00

Q 5,560.00

Q 34,970.00

GARANTIA

10 AÑOS POR DESPERFECTOS DE FABRICACION

TIEMPO DE ENTREGA

4 a 6 semanas

FORMA DE PAGO

Contra entrega

Pablo Rodriguez
Gerente Administrativo

admin@corporacioncentrica.com

Corporación de Servicios Centrica SA
Nit 3079230-4

Tel 2219-3079 / 4210-5690

www.corporacioncentrica.com

Avenida Las Américas 20-90 zona 13 ciudad Guatemala



Cliente
Atención
Dirección
Teléfono
E-Mail

81,9 (56, ' \$ ' #5\$) \$ (/ # / \$1 ' , 9\$5
3 ° , ° 1 # % ° B B E 1 1 #

Cotización	
140-16JHB	
Fecha	
19/02/2017	

FOTOGRAFIA	DESCRIPCION	CANT.	PRECIO U.	TOTAL
------------	-------------	-------	-----------	-------



Coler iso

Silla de espera sin brazos, estructura de 4 patas, de metal con pintura aplicada al horno anticorrosiva.
respaldo y asiento espumado de alta densidad, con carcasa de polipropileno detrás del respaldo y abajo del asiento .
tapizada en tela color negro, apilable
respaldo y asiento espumado de alta densid

160 Q 415.00 Q 66,400.00



Silla cajero abj
base de 5 rodos, aro cromado ajustable, shock para nivelar altura automaticamente, asiento espumado de alta densidad
Tapiz de tela color negro

10 Q 685.00 Q 6,850.00

Q 73,250.00

**GARANTIA :
5 AÑOS EN SILLAS**
Estas garantías cubren únicamente desperfectos de fabricación

TIEMPO DE ENTREGA
GARANTIA
FORMA DE PAGO

3 días hábiles
5 años de garantía
contra entrega

Pablo Rodriguez
Gerente Administrativo
admin@corporacioncentrica.com

Corporación de Servicios Centrica SA
Nit 3079230-4
Tel 2219-3079 / 4210-5690
www.corporacioncentrica.com

Avenida Las Américas 20-90 zona 13 ciudad Guatemala

Instalación de luminarias en mobiliario nuevo

Caja octagonal	15 u	Q5.86	Q87.90
Placa ciega redonda	15 u	Q4.61	Q69.15
Tubo de aluminio de 1.2cm	15 u	Q109.15	Q1,637.25
Placa combinada interruptor/toma DS-010 blanca	120 u	Q39.93	Q4,791.60
Ojo de buey direccionable	120 u	Q44.29	Q5,314.80
Bombillo LED de 3W	120 u	Q21.24	Q2,548.80
Cable paralelo calibre 16	6 rollo	Q429.71	Q2,578.26
Canaleta blanca 10 mm x 2m	20 u	Q12.43	Q248.60
Tornillo #8x25mm	300 u	Q0.55	Q165.00
Tarugo #8	300 u	Q0.40	Q120.00
Cinta adhesiva 3M	6 rollo	Q62.43	Q374.58
broca para concreto de 6mm	2 u	Q29.62	Q59.24
broca-sierra de 13mm	2 u	Q75.79	Q151.58
Cable galvanizado cal 20	60 m	Q1.96	Q117.60
Mano de obra electricista	1 global	Q9,375.49	Q9,375.49
		TOTAL	Q27,639.85

Cambio de tubería en tomacorrientes mesas de dibujo

Remover tubería electricay cableado existente	1 global	Q238.00	Q238.00
Canaleta blanca 10 mm x 2m	10 u	Q9.47	Q94.70
Tornillo #8x25mm	30 u	Q0.42	Q12.60
Tarugo #8	30 u	Q0.30	Q9.00
re-instalar cableado y placas electricas	8 u	Q148.75	Q1,190.00
		TOTAL	Q1,544.30





Javier Furlán
Gerente General
Multiespacios SA



UNIVERSIDAD RAFAEL LANDIVAR, C.A. GUATEMALA, Q. A. RED DE BIBLIOTECAS DIRECTOR DE LA



OPCION A

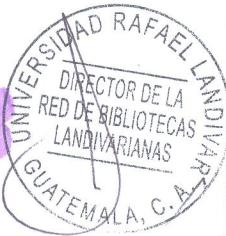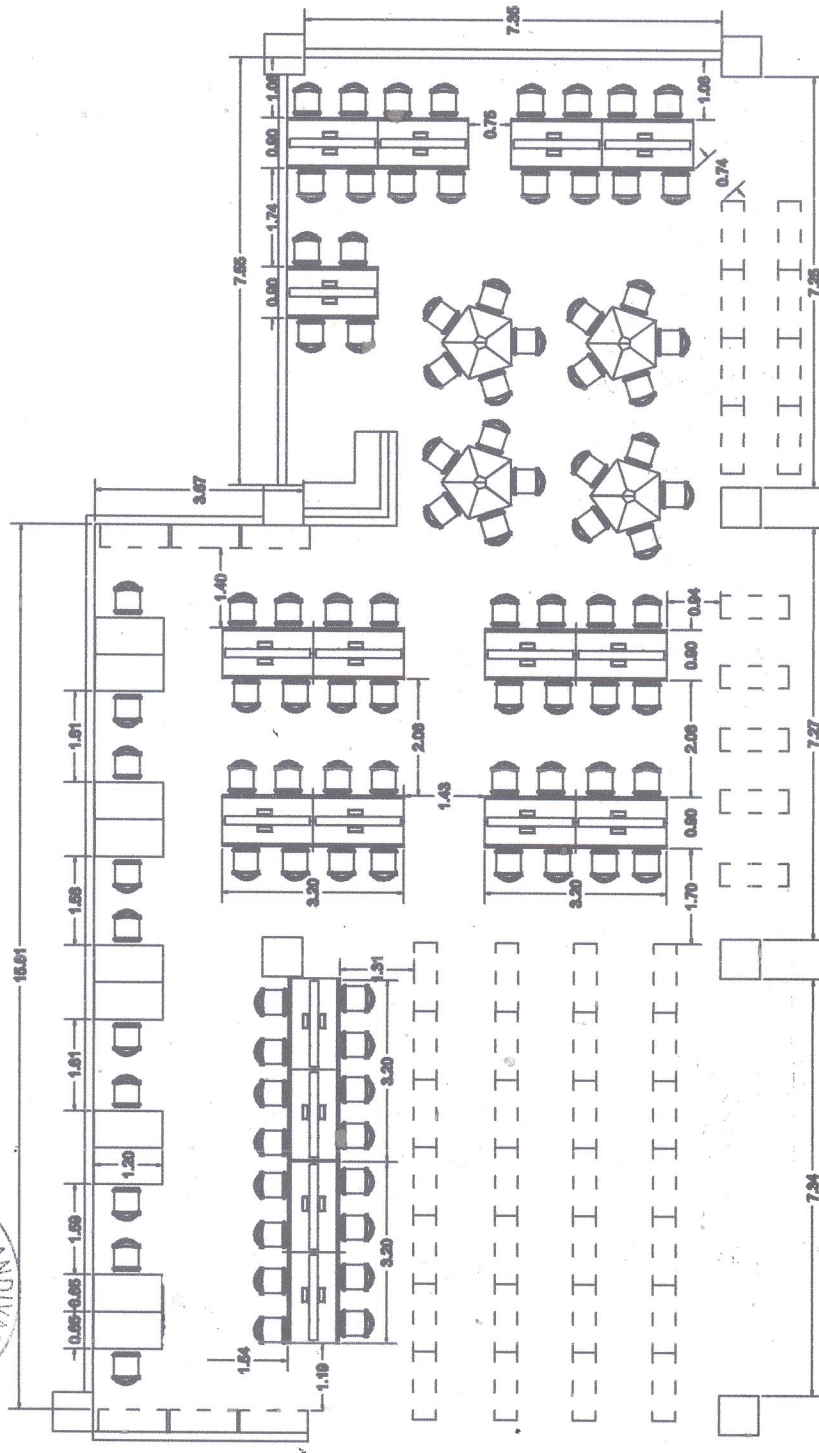

PLANO:
UNIVERSIDAD LANDIVAR

PLANTA DE DISTRIBUCION
E ISOMETRICO

FIRMA APROBADO




ESCALA
1/200

FECHA:
FEBRERO DE 2017

DIBUJO:
JONATHAN.

PROHIBIDA LA REPRODUCCION TOTAL O PARCIAL DEL CONTENIDO DE ESTA HOJA, CUALQUIER ANOMALIA SE CONSIDERARA LICITO.

OPCION A

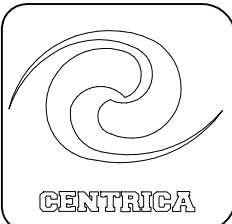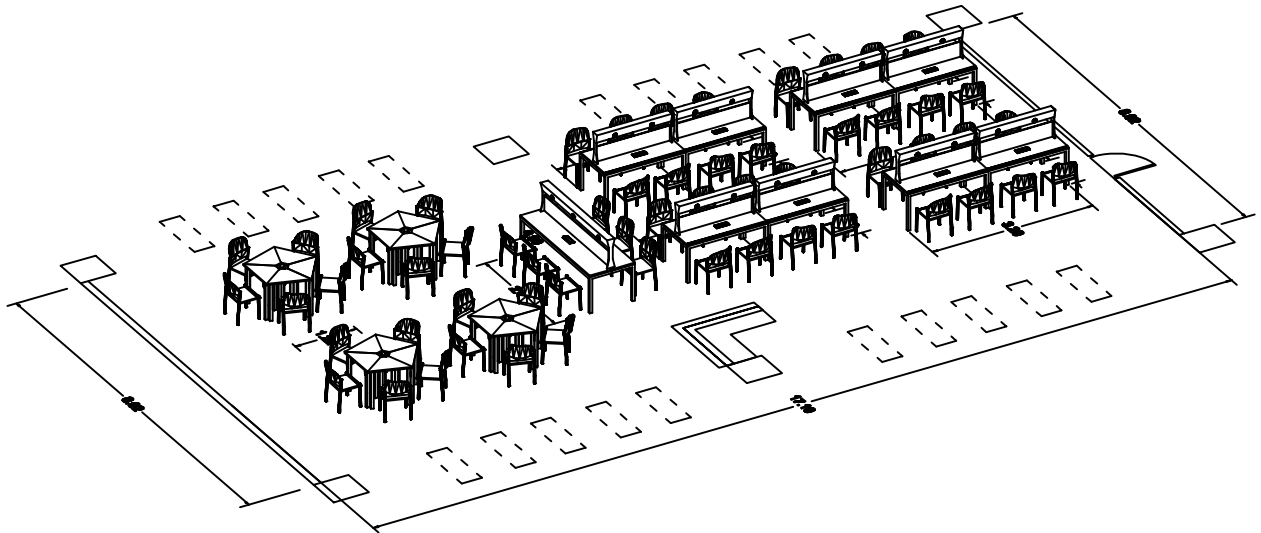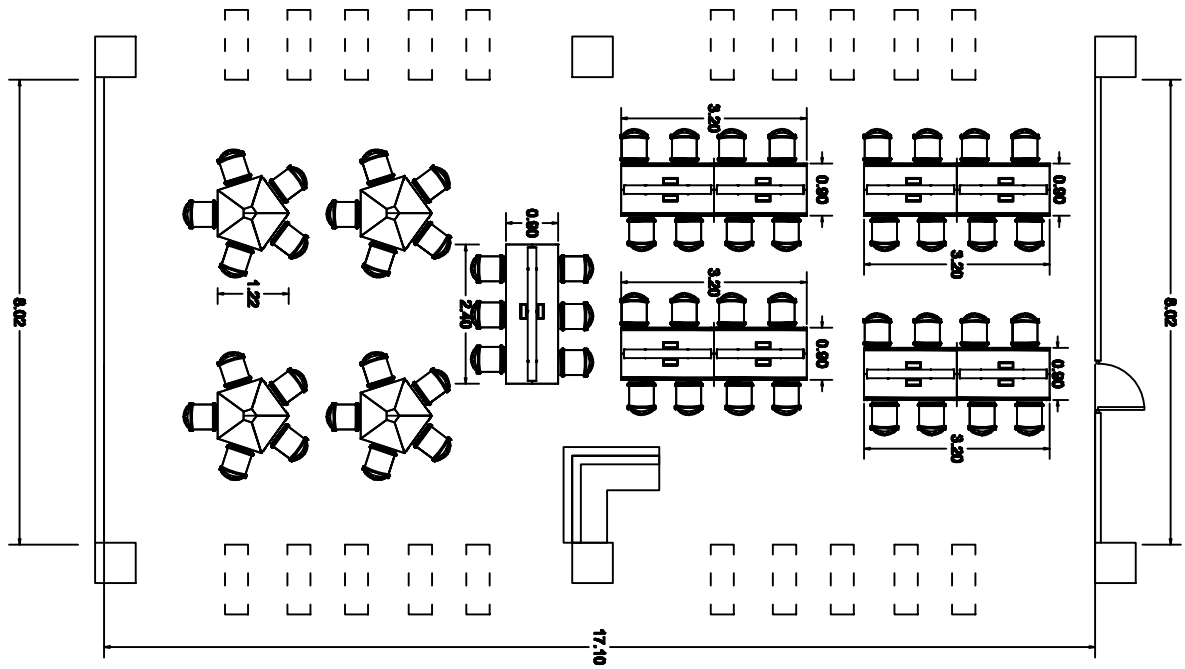

PLANO:
UNIVERSIDAD LANDIVAR

PLANTA DE DISTRIBUCION
E ISOMETRICO

FIRMA APROBADO



ESCALA
1/200

FECHA:
FEBRERO DE 2017

DIBUJO:
JONATHAN.

PROHIBIDA LA REPRODUCCION TOTAL O PARCIAL DEL CONTENIDO DE ESTA HOJA, CUALQUIER ANOMALIA SE CONSIDERARA ILICITO.

OPCION A

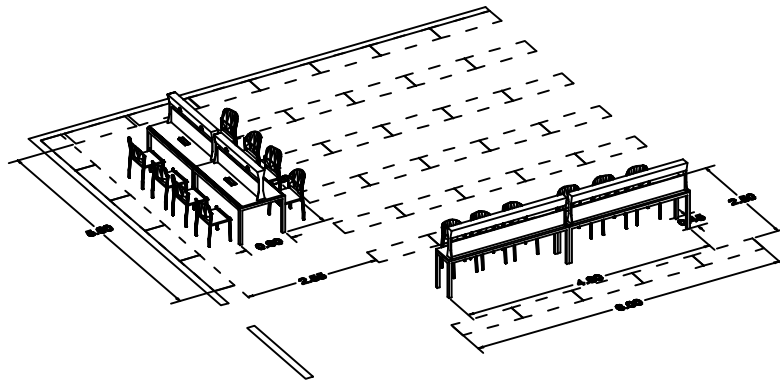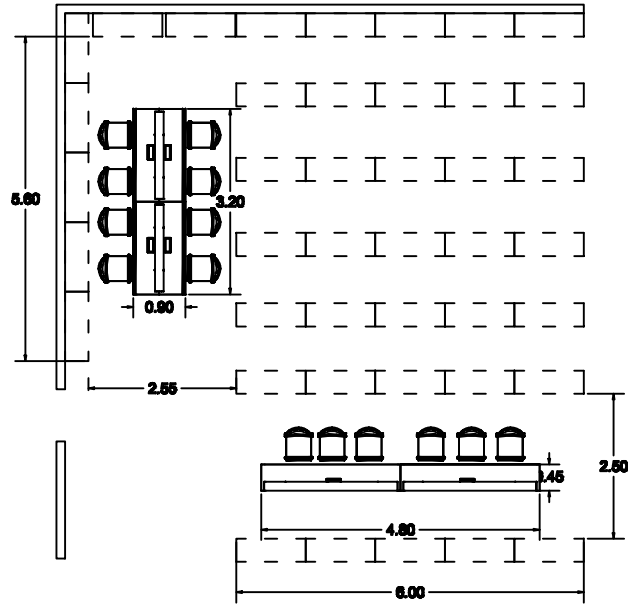

PLANO:
UNIVERSIDAD LANDIVAR

PLANTA DE DISTRIBUCION
E ISOMETRICO

FIRMA APROBADO


ESCALA
1/200

FECHA:
FEBRERO DE 2017

DIBUJO:
JONATHAN.

PROHIBIDA LA REPRODUCCION TOTAL O PARCIAL DEL CONTENIDO DE ESTA HOJA, CUALQUIER ANOMALIA SE CONSIDERARA ILICITO.

OPCION A

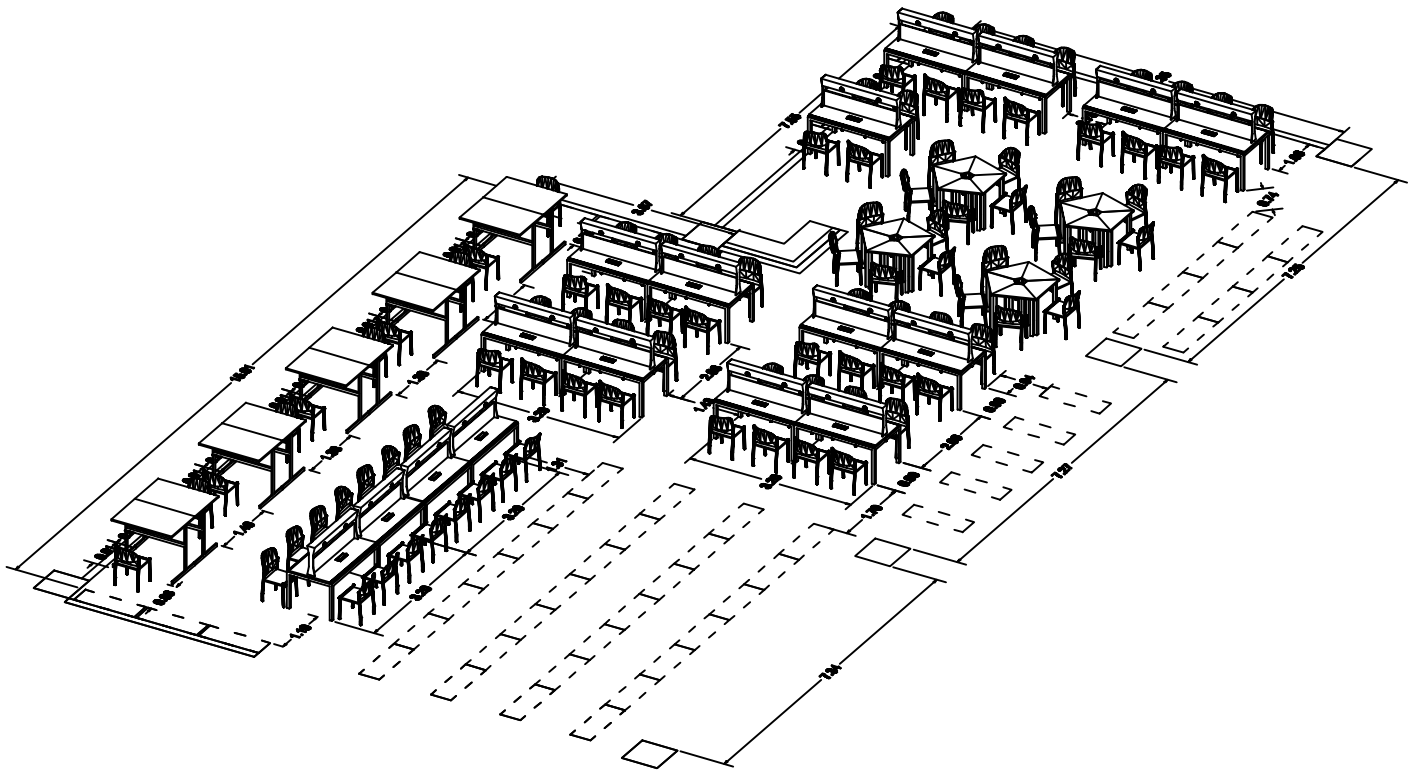

PLANO:
UNIVERSIDAD LANDIVAR

PLANTA DE DISTRIBUCION
E ISOMETRICO

FIRMA APROBADO

ESCALA
1/200

FECHA:
FEBRERO DE 2017

DIBUJO:
JONATHAN.

PROHIBIDA LA REPRODUCCION TOTAL O PARCIAL DEL CONTENIDO DE ESTA HOJA, CUALQUIER ANOMALIA SE CONSIDERARA ILICITO.